


EDIFICIO EL CORTE INGLES

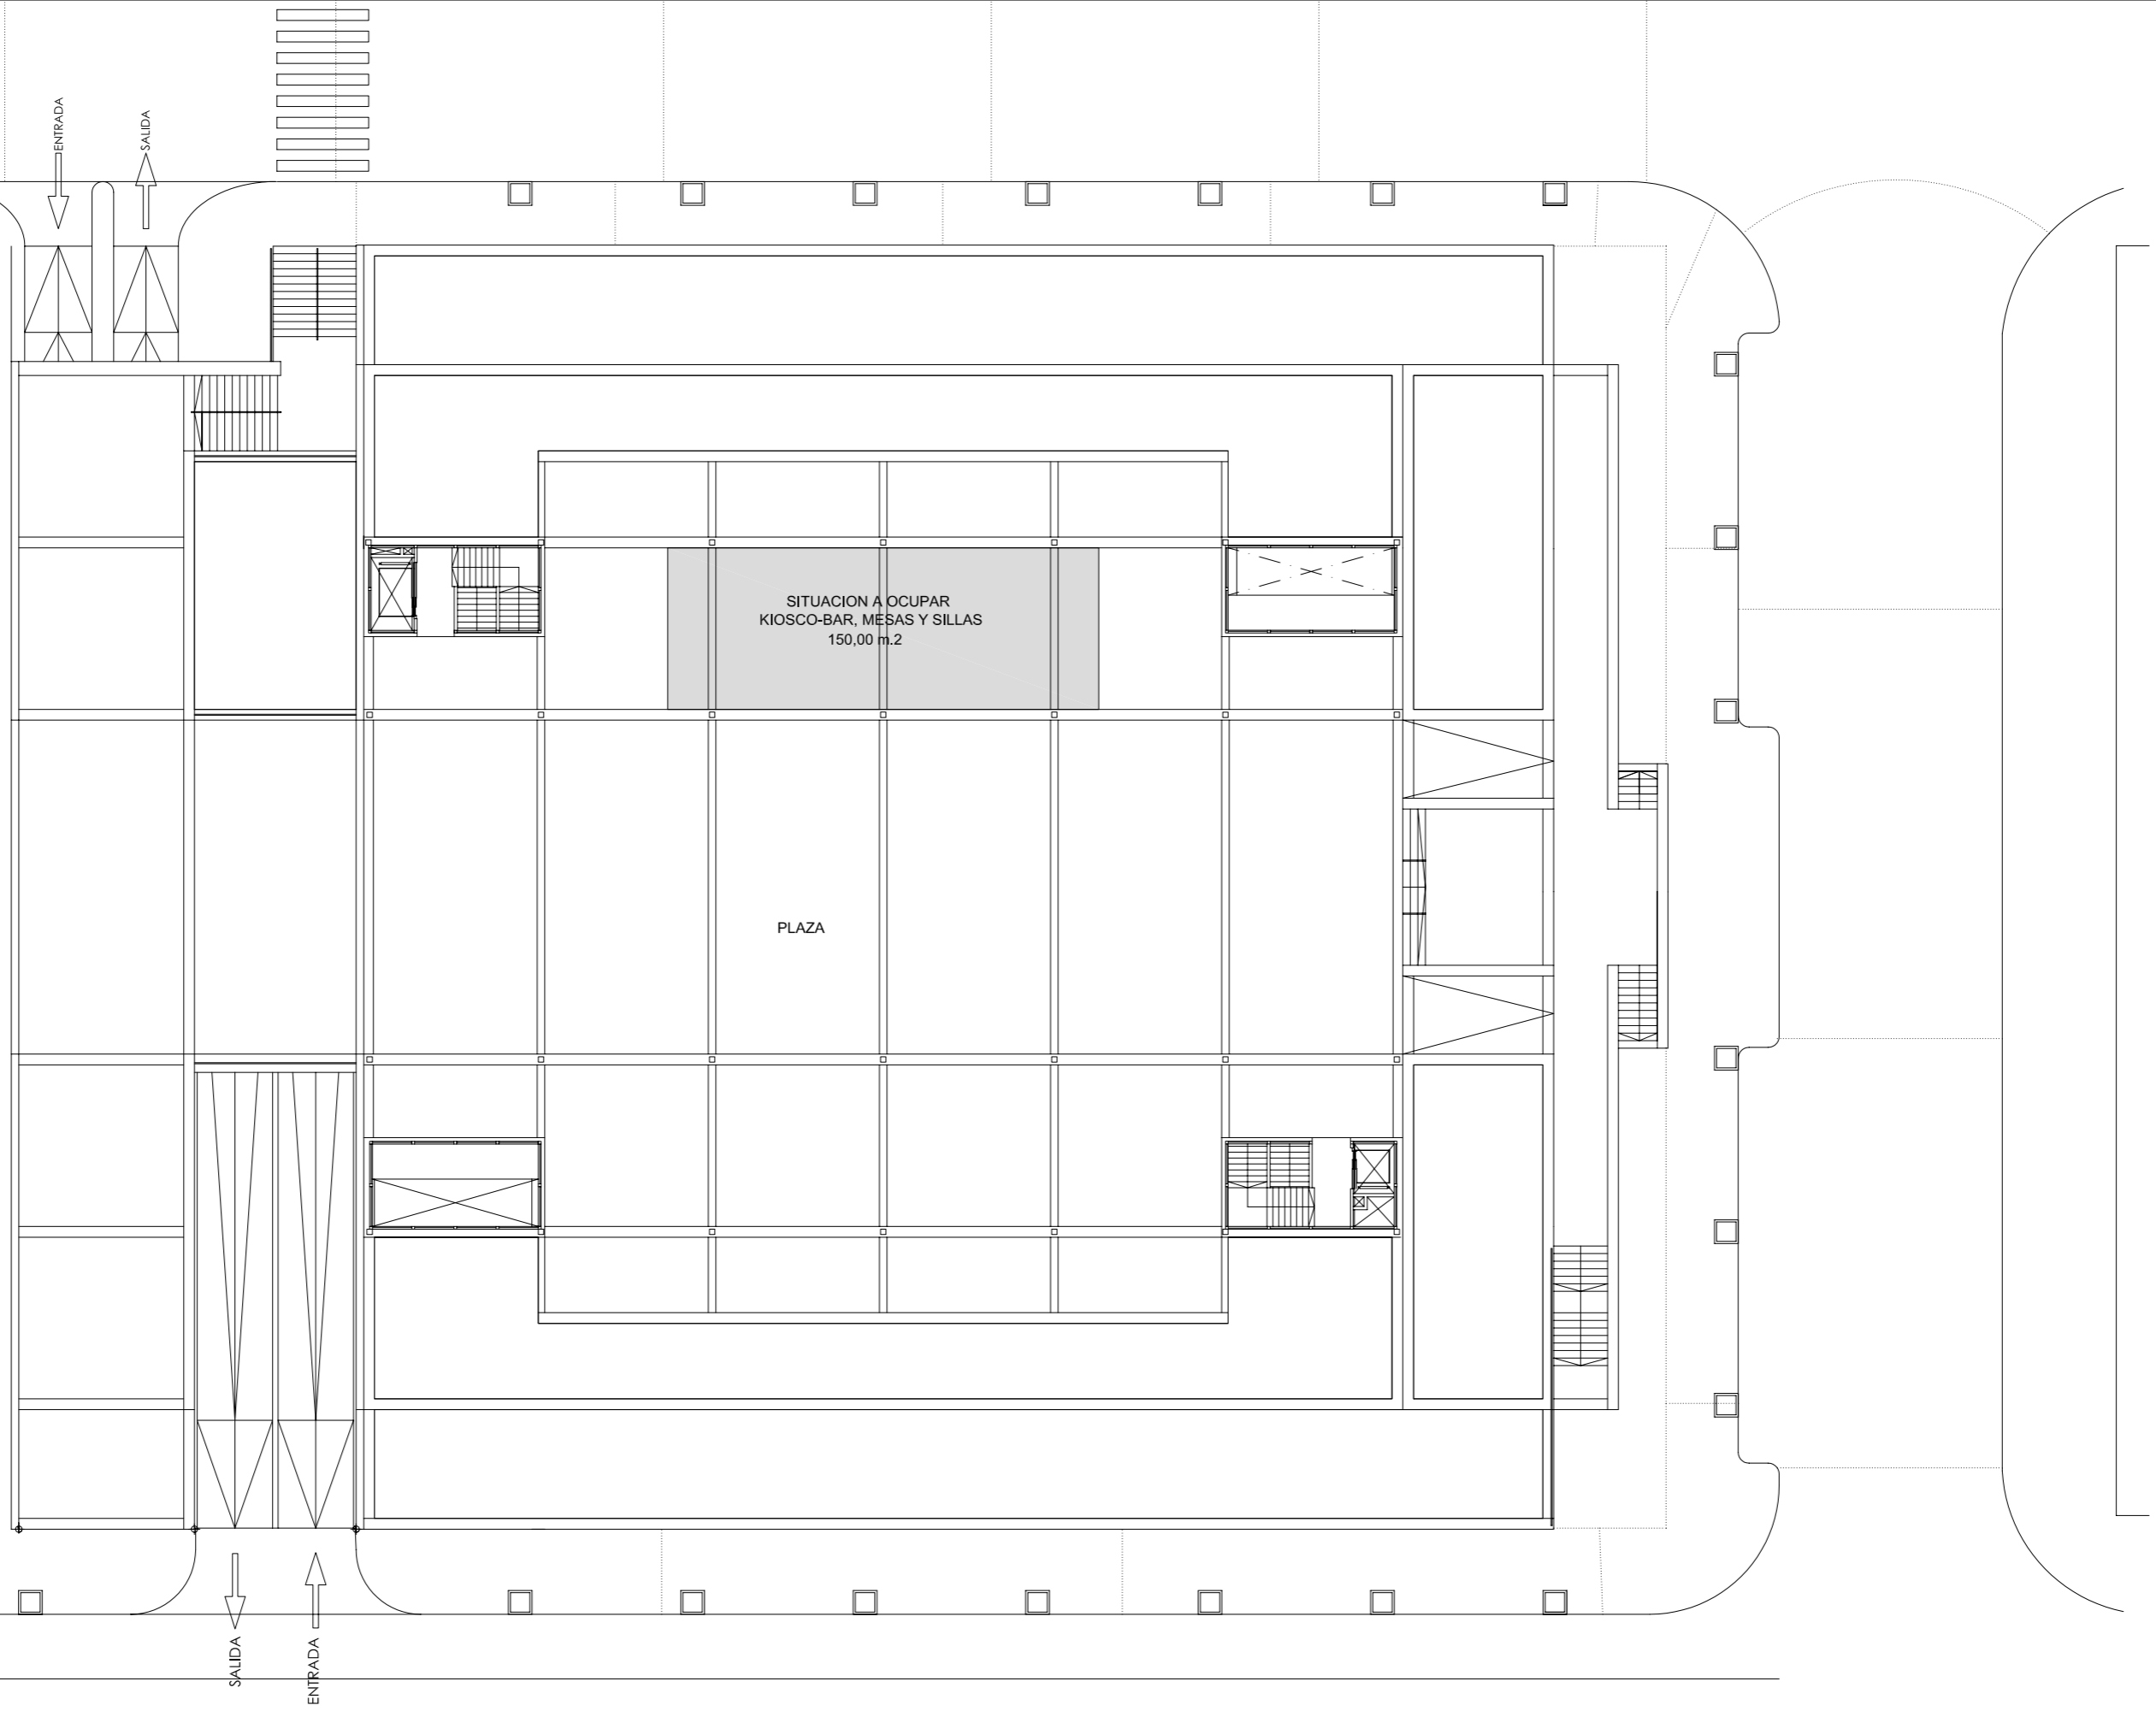

SITUACION A OCUPAR  
KIOSCO-BAR, MÉSAS Y SILLAS  
150,00 m.2

PLAZA

SALIDA  
ENTRADA

ENTRADA

SALIDA

ESQUEMA DE OCUPACION  
KIOSCO-BAR PLAZA CORTE INGLES  
E/1:300