

Foto 1

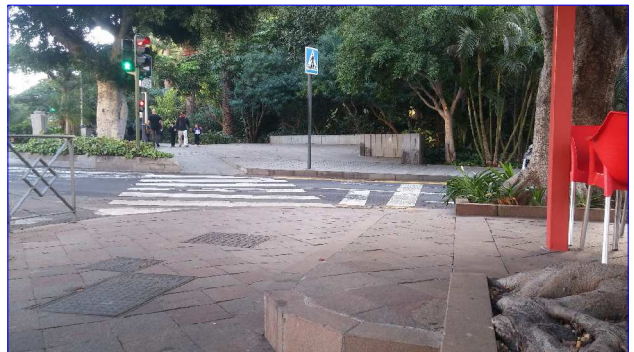


Foto 2

# PROPUESTA DE ASEO

## QUIOSCO BAR NUMANCIA (C/ Numancia / Avda. 25 de Julio)

Febrero 2016

ESCALA 1/200

PLANO 5