




SITUACION

QUIOSCO BAR PLAZA LOS SABANDEÑOS (TOME CANO)

4 agosto 2015




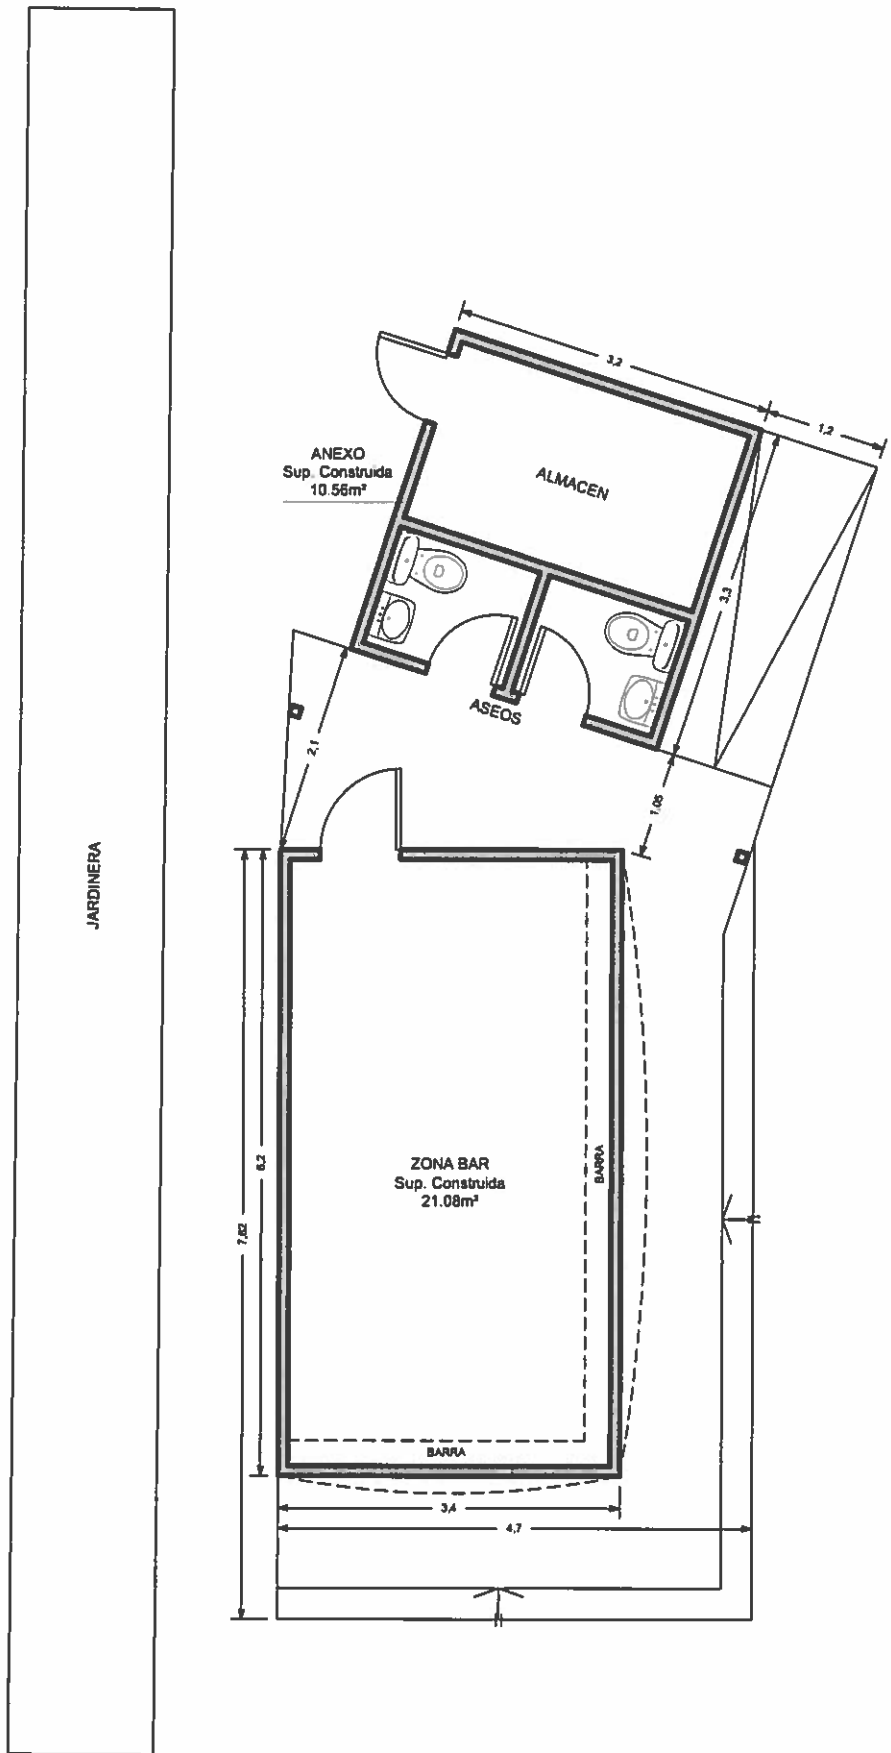


ESTADO ACTUAL
QUIOSCO BAR PLAZA LOS SABANDEÑOS
 (TOME CANO)

4 agosto 2015

ESCALA 1/75

PLANO 2

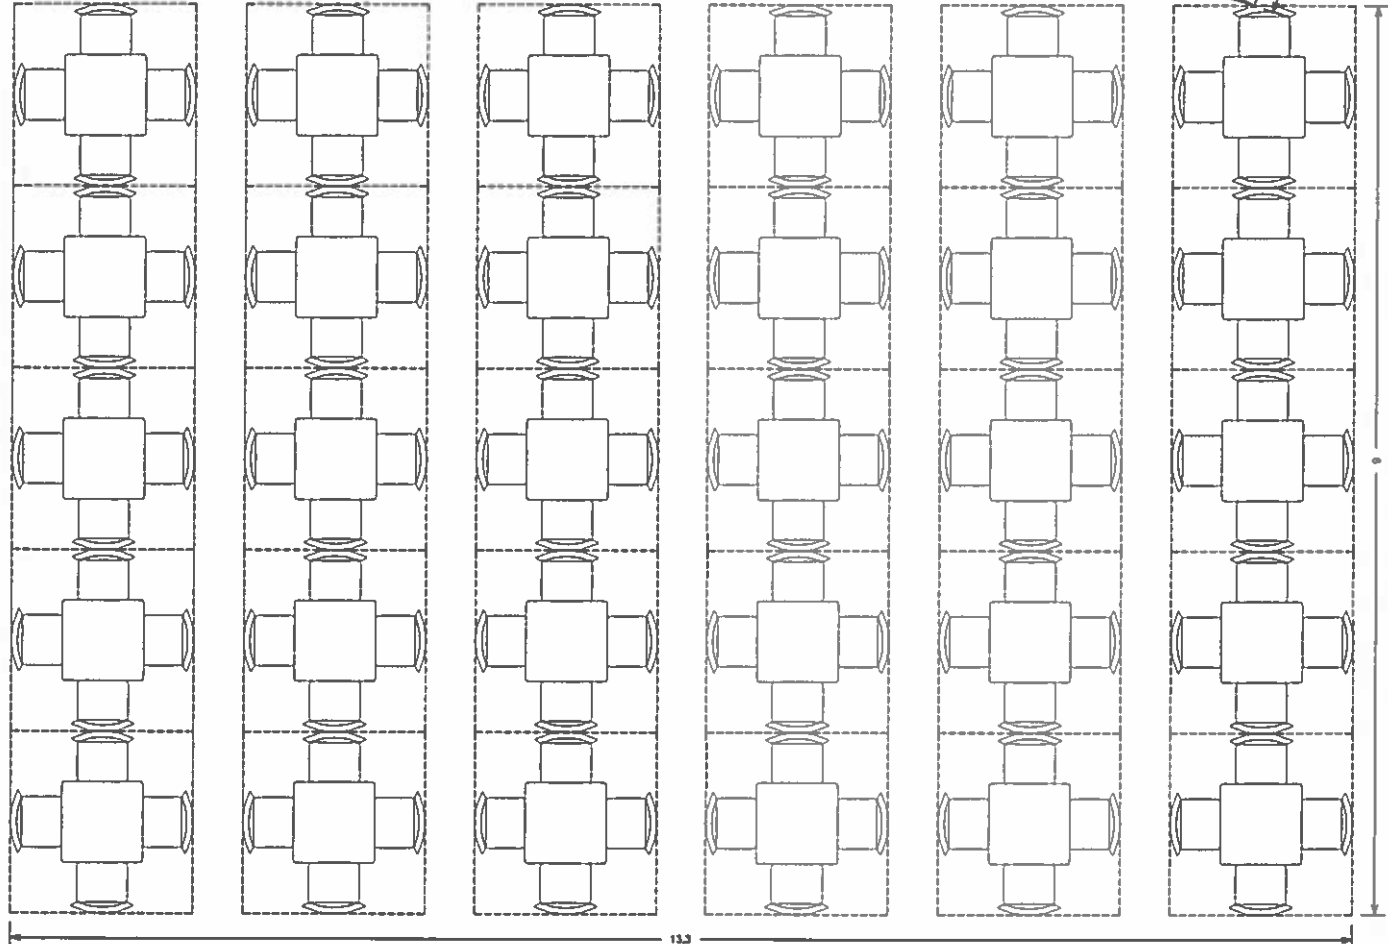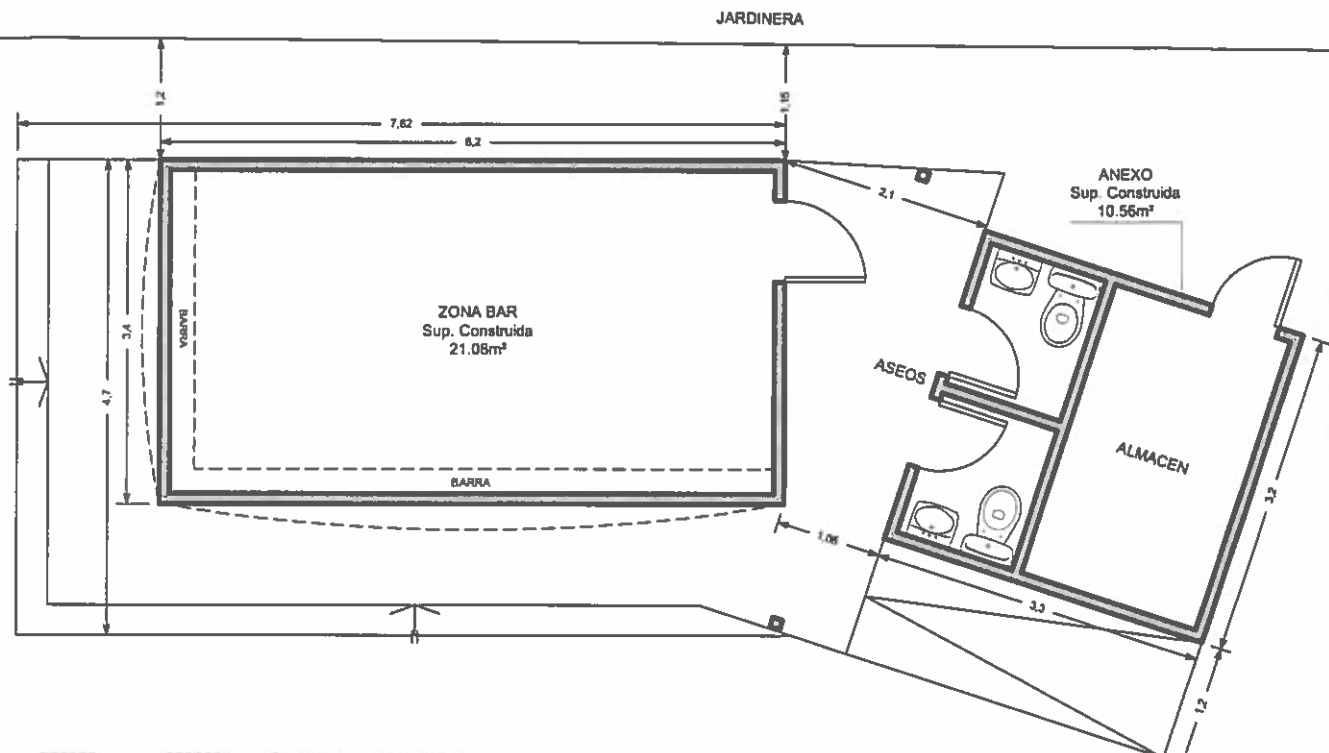

30 módulos de 1.80X1.80 (4 personas c/u)
 TOTAL número de personas: 120
 SUPERFICIE: 119.70m²

PROPUESTA DE TERRAZA

QUIOSCO BAR PLAZA LOS SABANDEÑOS (TOME CANO)

4 agosto 2015

ESCALA 1/75

PLANO 3



































