


REF. CONTRATACION
 012-17
 FOLIO N.º 136-3

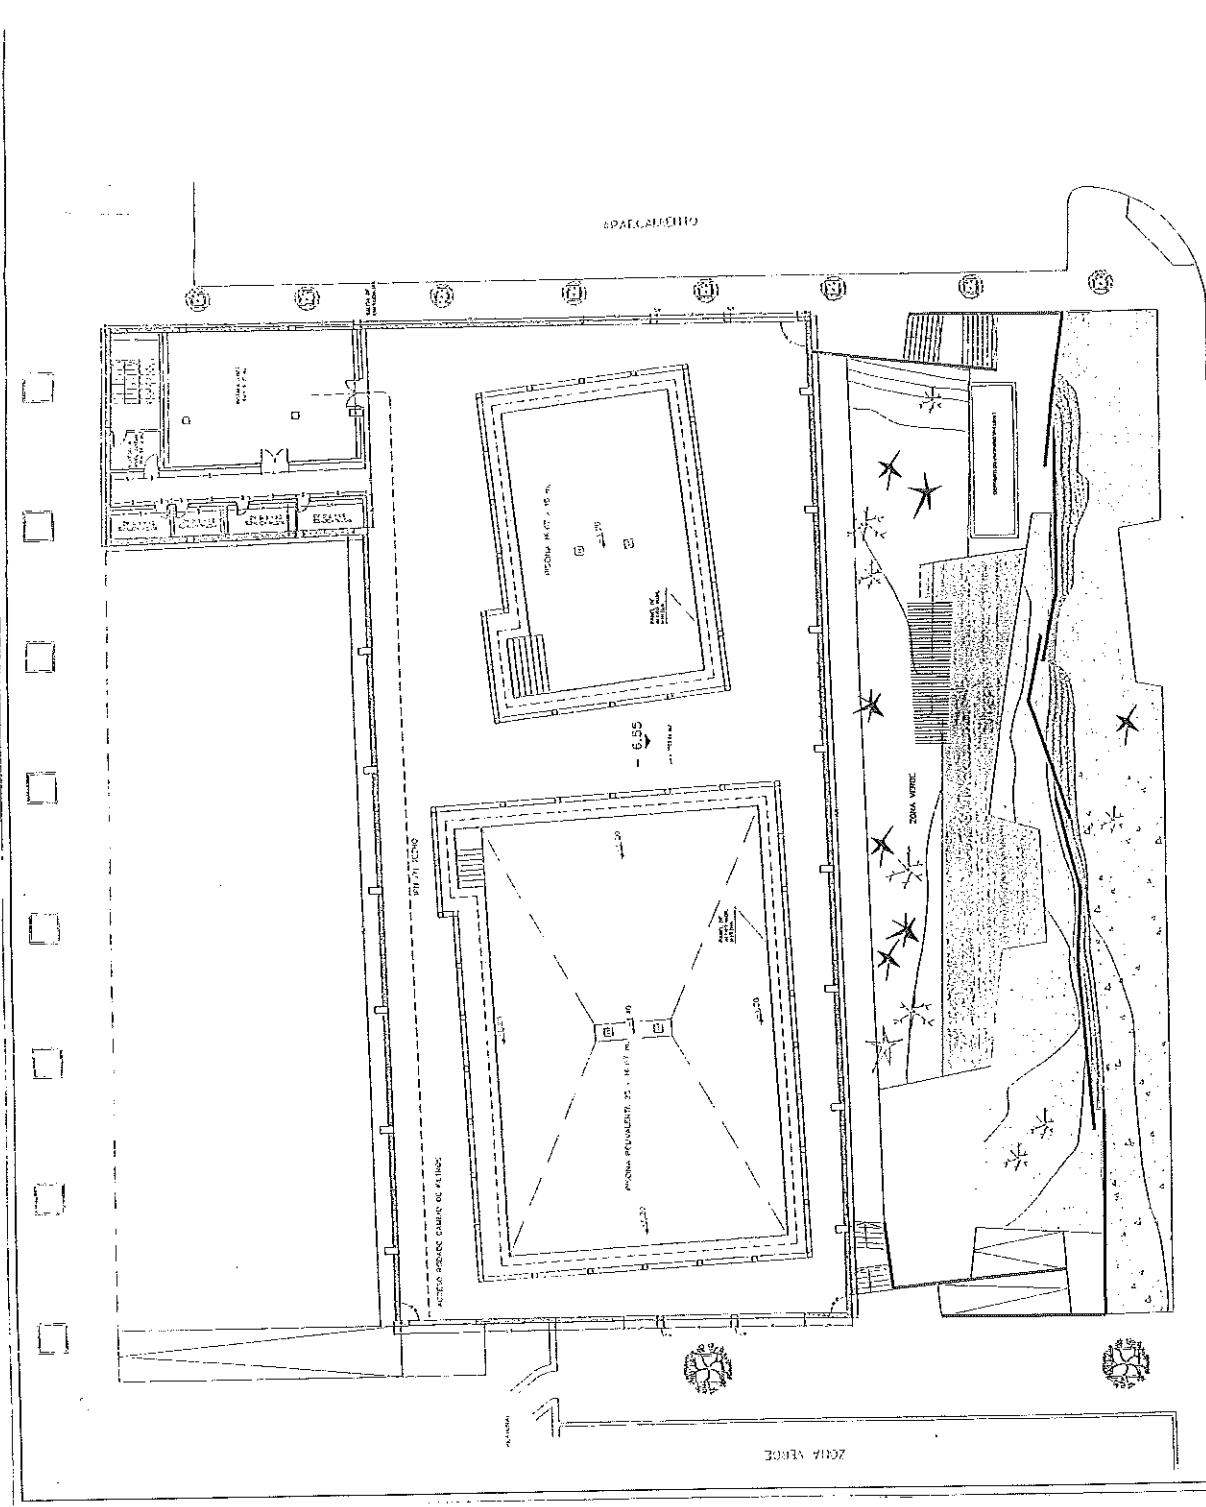

PLANTA SOTANO
 1:500
 12/23/02

		PISCINA CUBIERTA <small>Manejo de Agua</small>
<small>PROYECTO</small> PISCINA CUBIERTA	<small>CLIENTE</small> Manejo de Agua	<small>FECHA</small> 12/23/02
<small>PROYECTISTA</small> Estruct. y Arquitectonica de Obras de Acabado	<small>PROYECTISTA</small> Estruct. y Arquitectonica de Obras de Acabado	<small>HOJA</small> 15
<small>PROYECTISTA</small> Estruct. y Arquitectonica de Obras de Acabado		<small>PROYECTO</small> OTORGAS Y SUPERFICIE PL. SOTANO
<small>PROYECTISTA</small> Estruct. y Arquitectonica de Obras de Acabado		<small>PROYECTO</small> Estruct. y Arquitectonica de Obras de Acabado

