

DISEÑO ILUMINACIÓN CARNIVAL 2.013 SANTA CRUZ DE TENERIFE

RECINTO FERRIAL



GALA ADULTA

DISEÑO:
BENE-LUX

DATOS TÉCNICOS

Pot. Ilumin. Estática	320Kw.
Pot. Ilumin. (Móvil).....	120Kw.
Pot. Total Instalada	440Kw.
Simultaneidad.....	1
Tensión Alimentación	400/230V.
Toma de Tierra	<12 Ohm.
Cantidad de Iluminación	1.200 lux
Calidad de Iluminación	3.200* _k .
Consultas Técnicas:	047429016
HUGO CASOLA	
Coordinación General:	687762826
BENEHARO DELGADO HERNANDEZ	
Fecha:	Septiembre 2012

ORGANISMO AUTÓNOMO DE FIESTAS
Y ACTIVIDADES RECREATIVAS

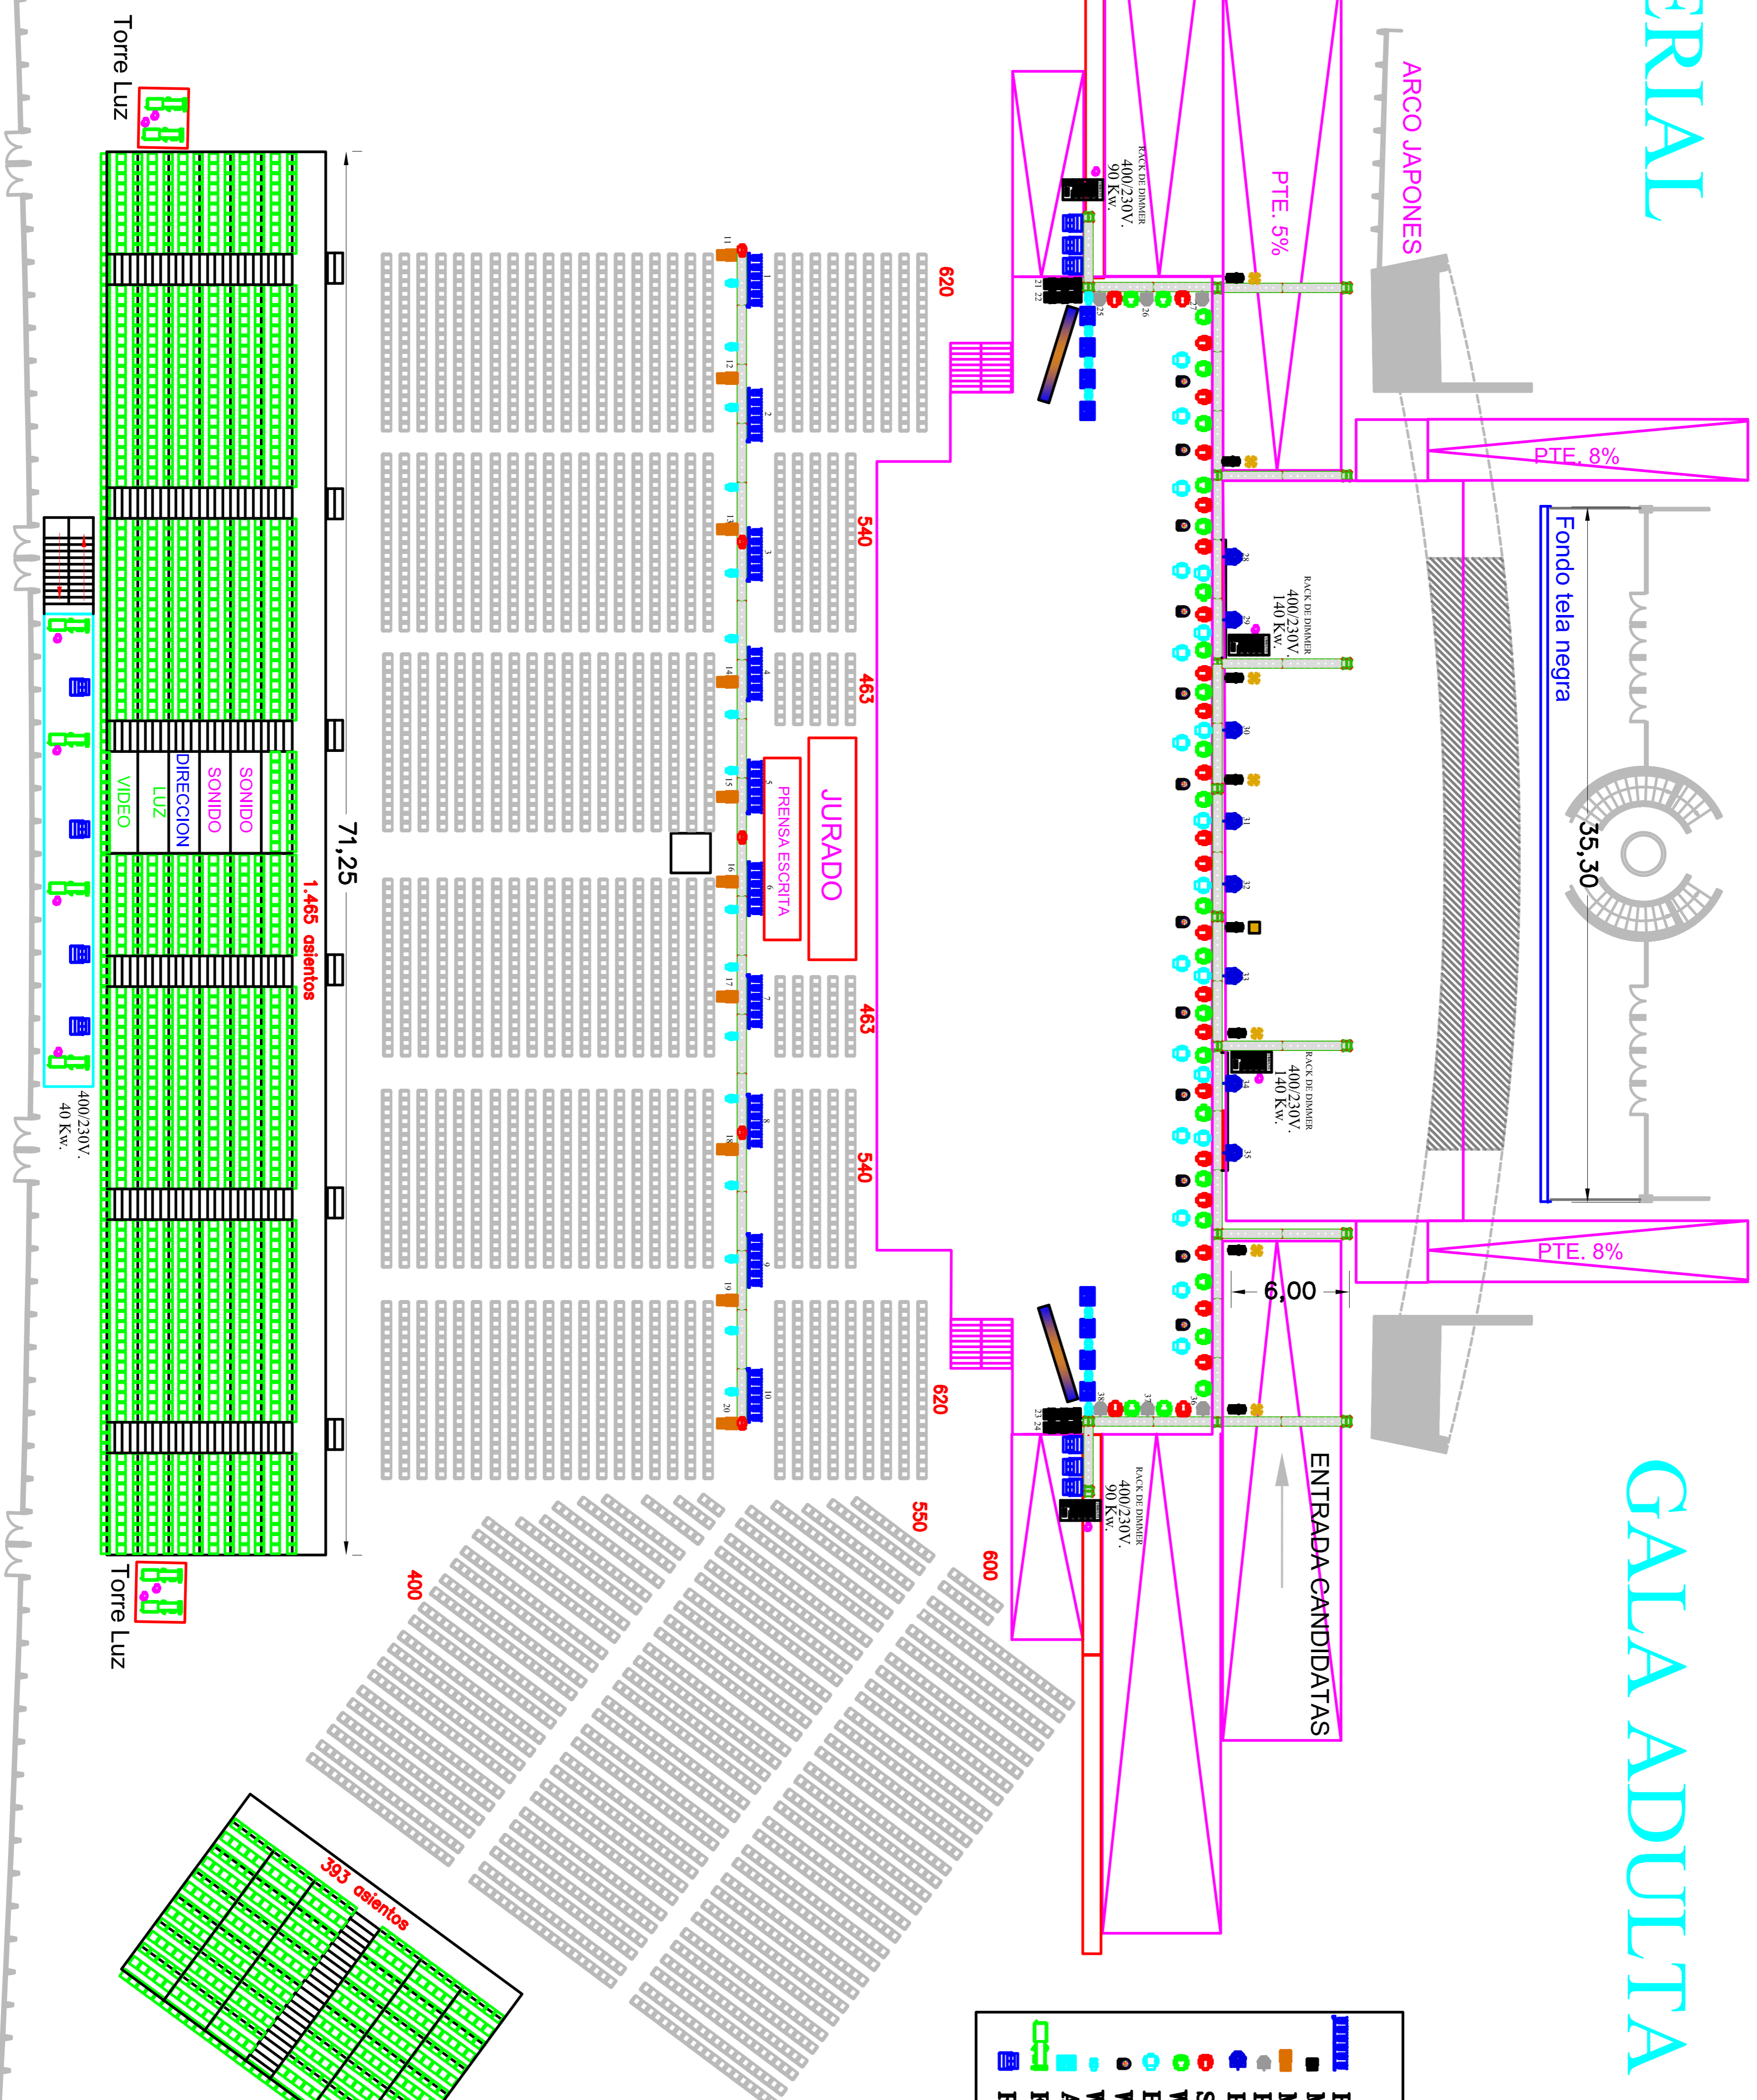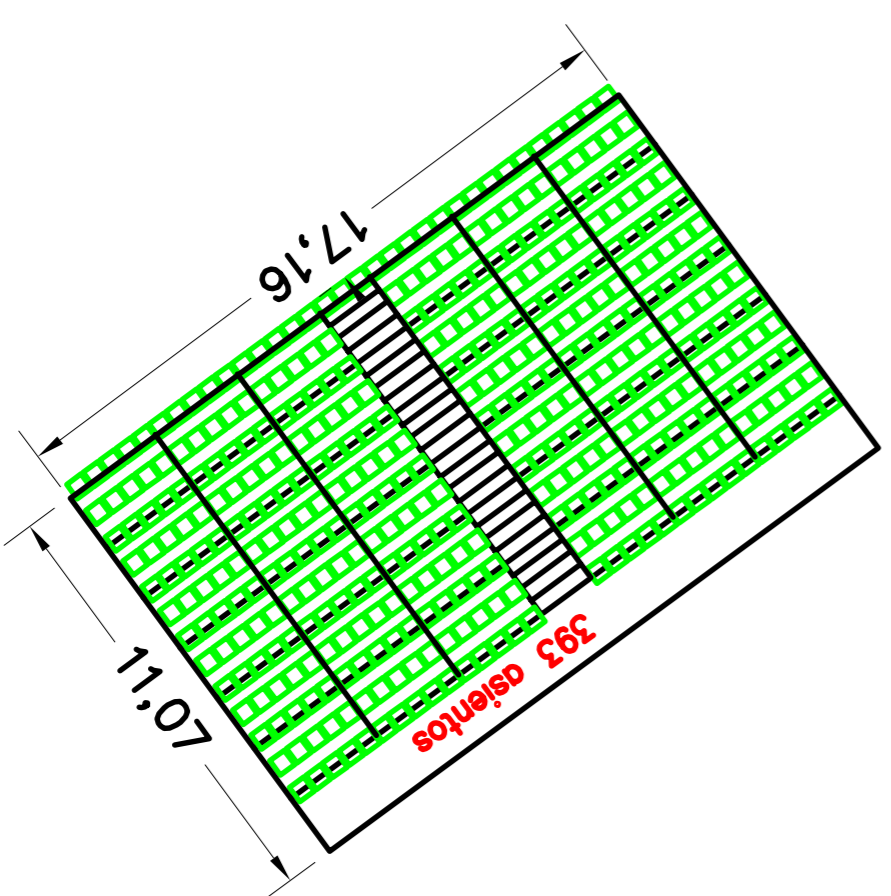

LEYENDA

- Bars Par 84 CP 60
- Mollefy (Cegadora 4 L.)
- Mollefy (Cegadora)
- Projector Fresnel 2 Kw.
- Projector Fresnel 5 Kw.
- Spot 1.200
- Wash 1.200
- Wash 600
- Wash Led 1.200
- Wash 575 W.
- ACL Robotizada CS2
- Follow Spot HMI 2.500
- Reflector City Color 1,8

