




PLANTA BAJA

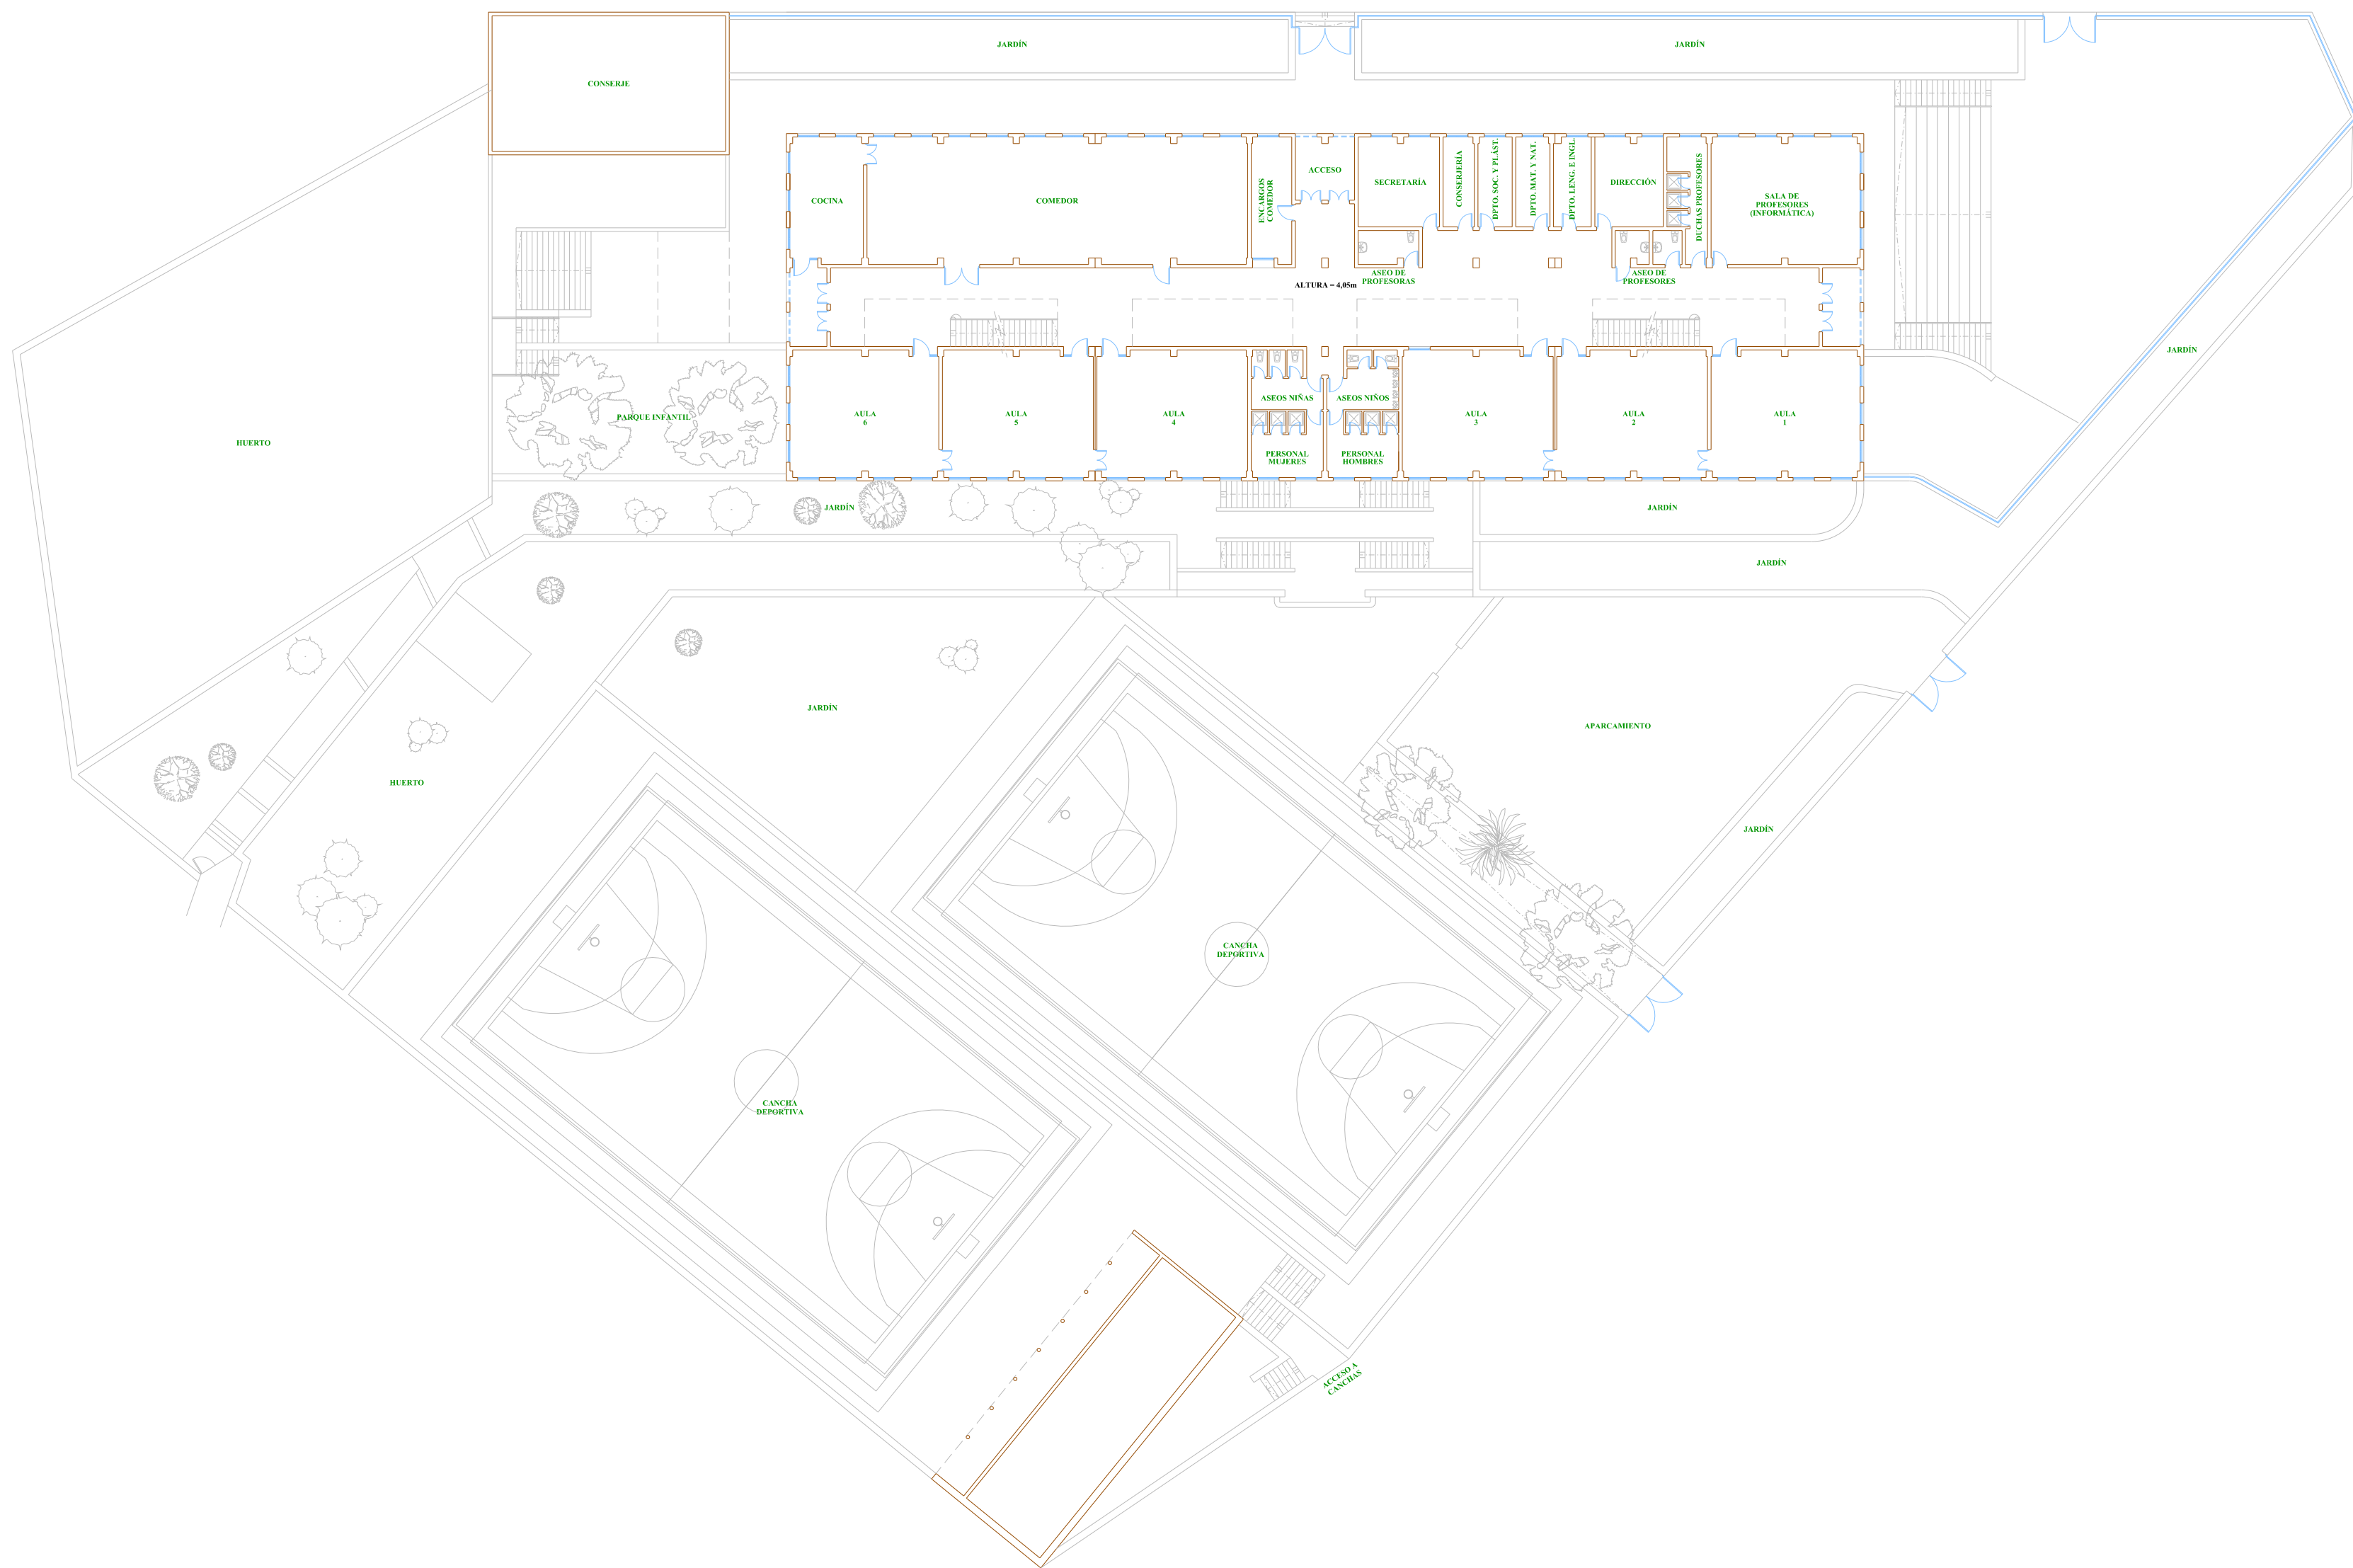

PLANTA PRIMERA

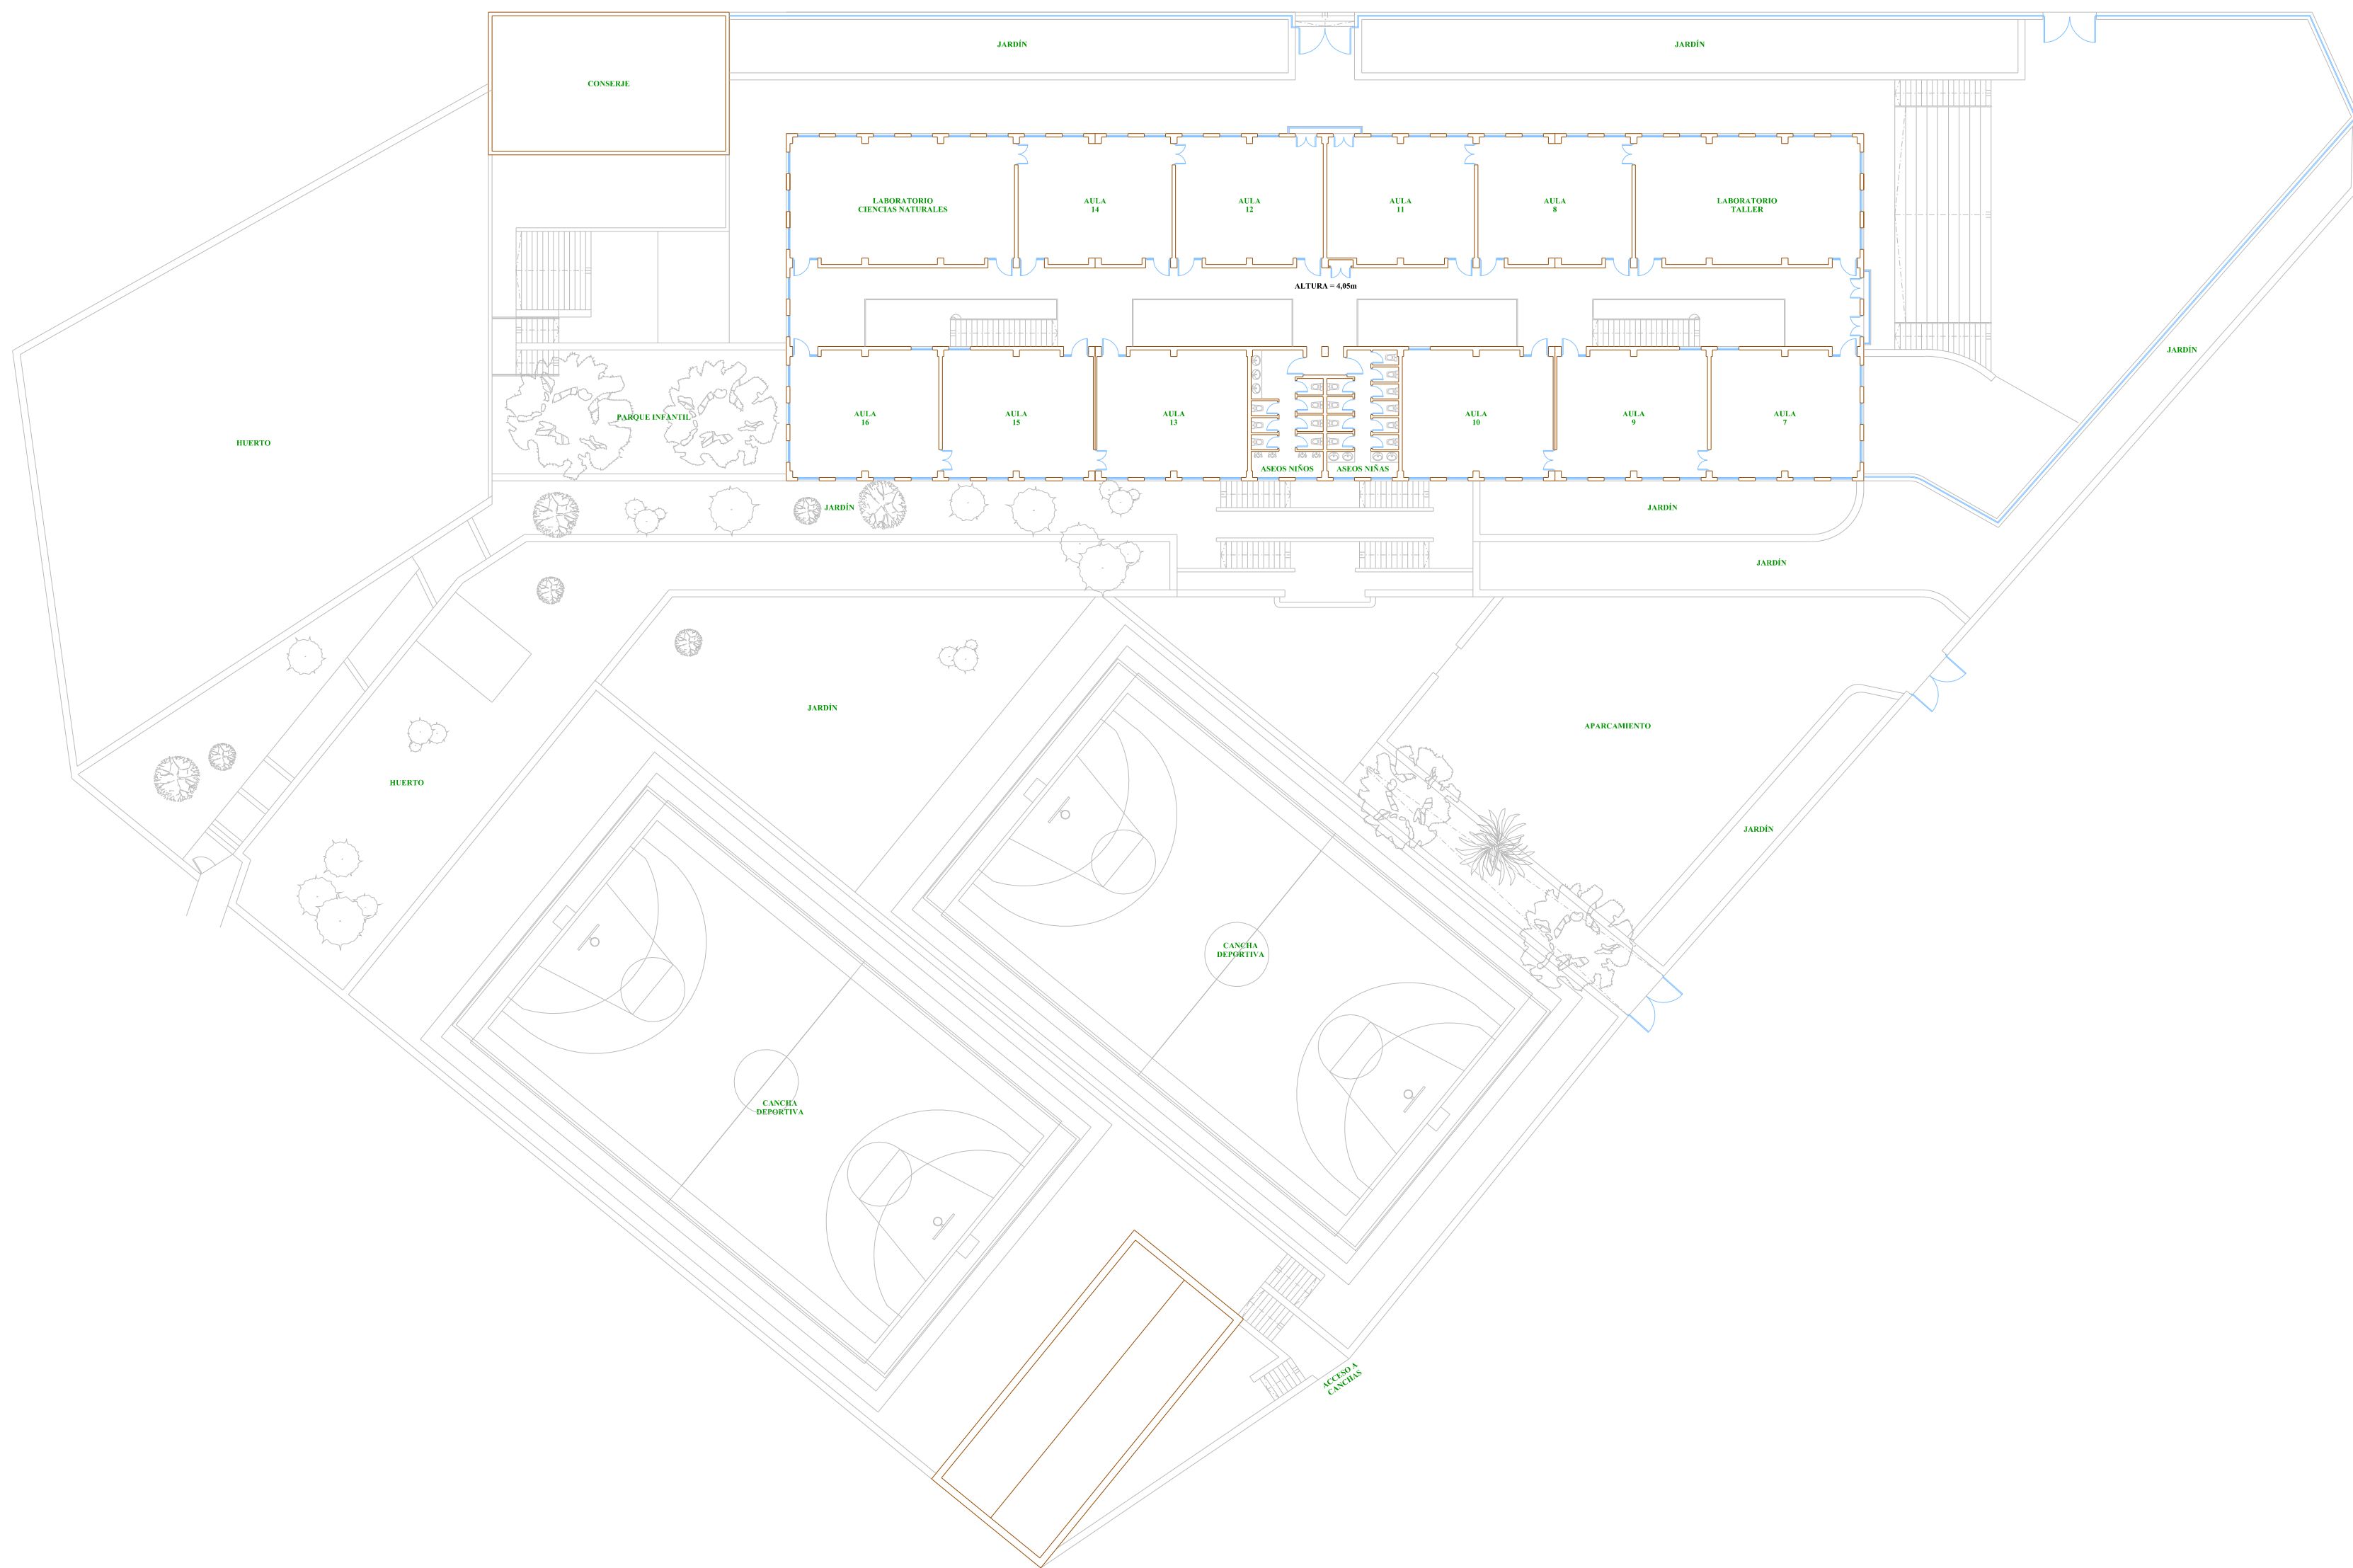

PLANTA SEGUNDA

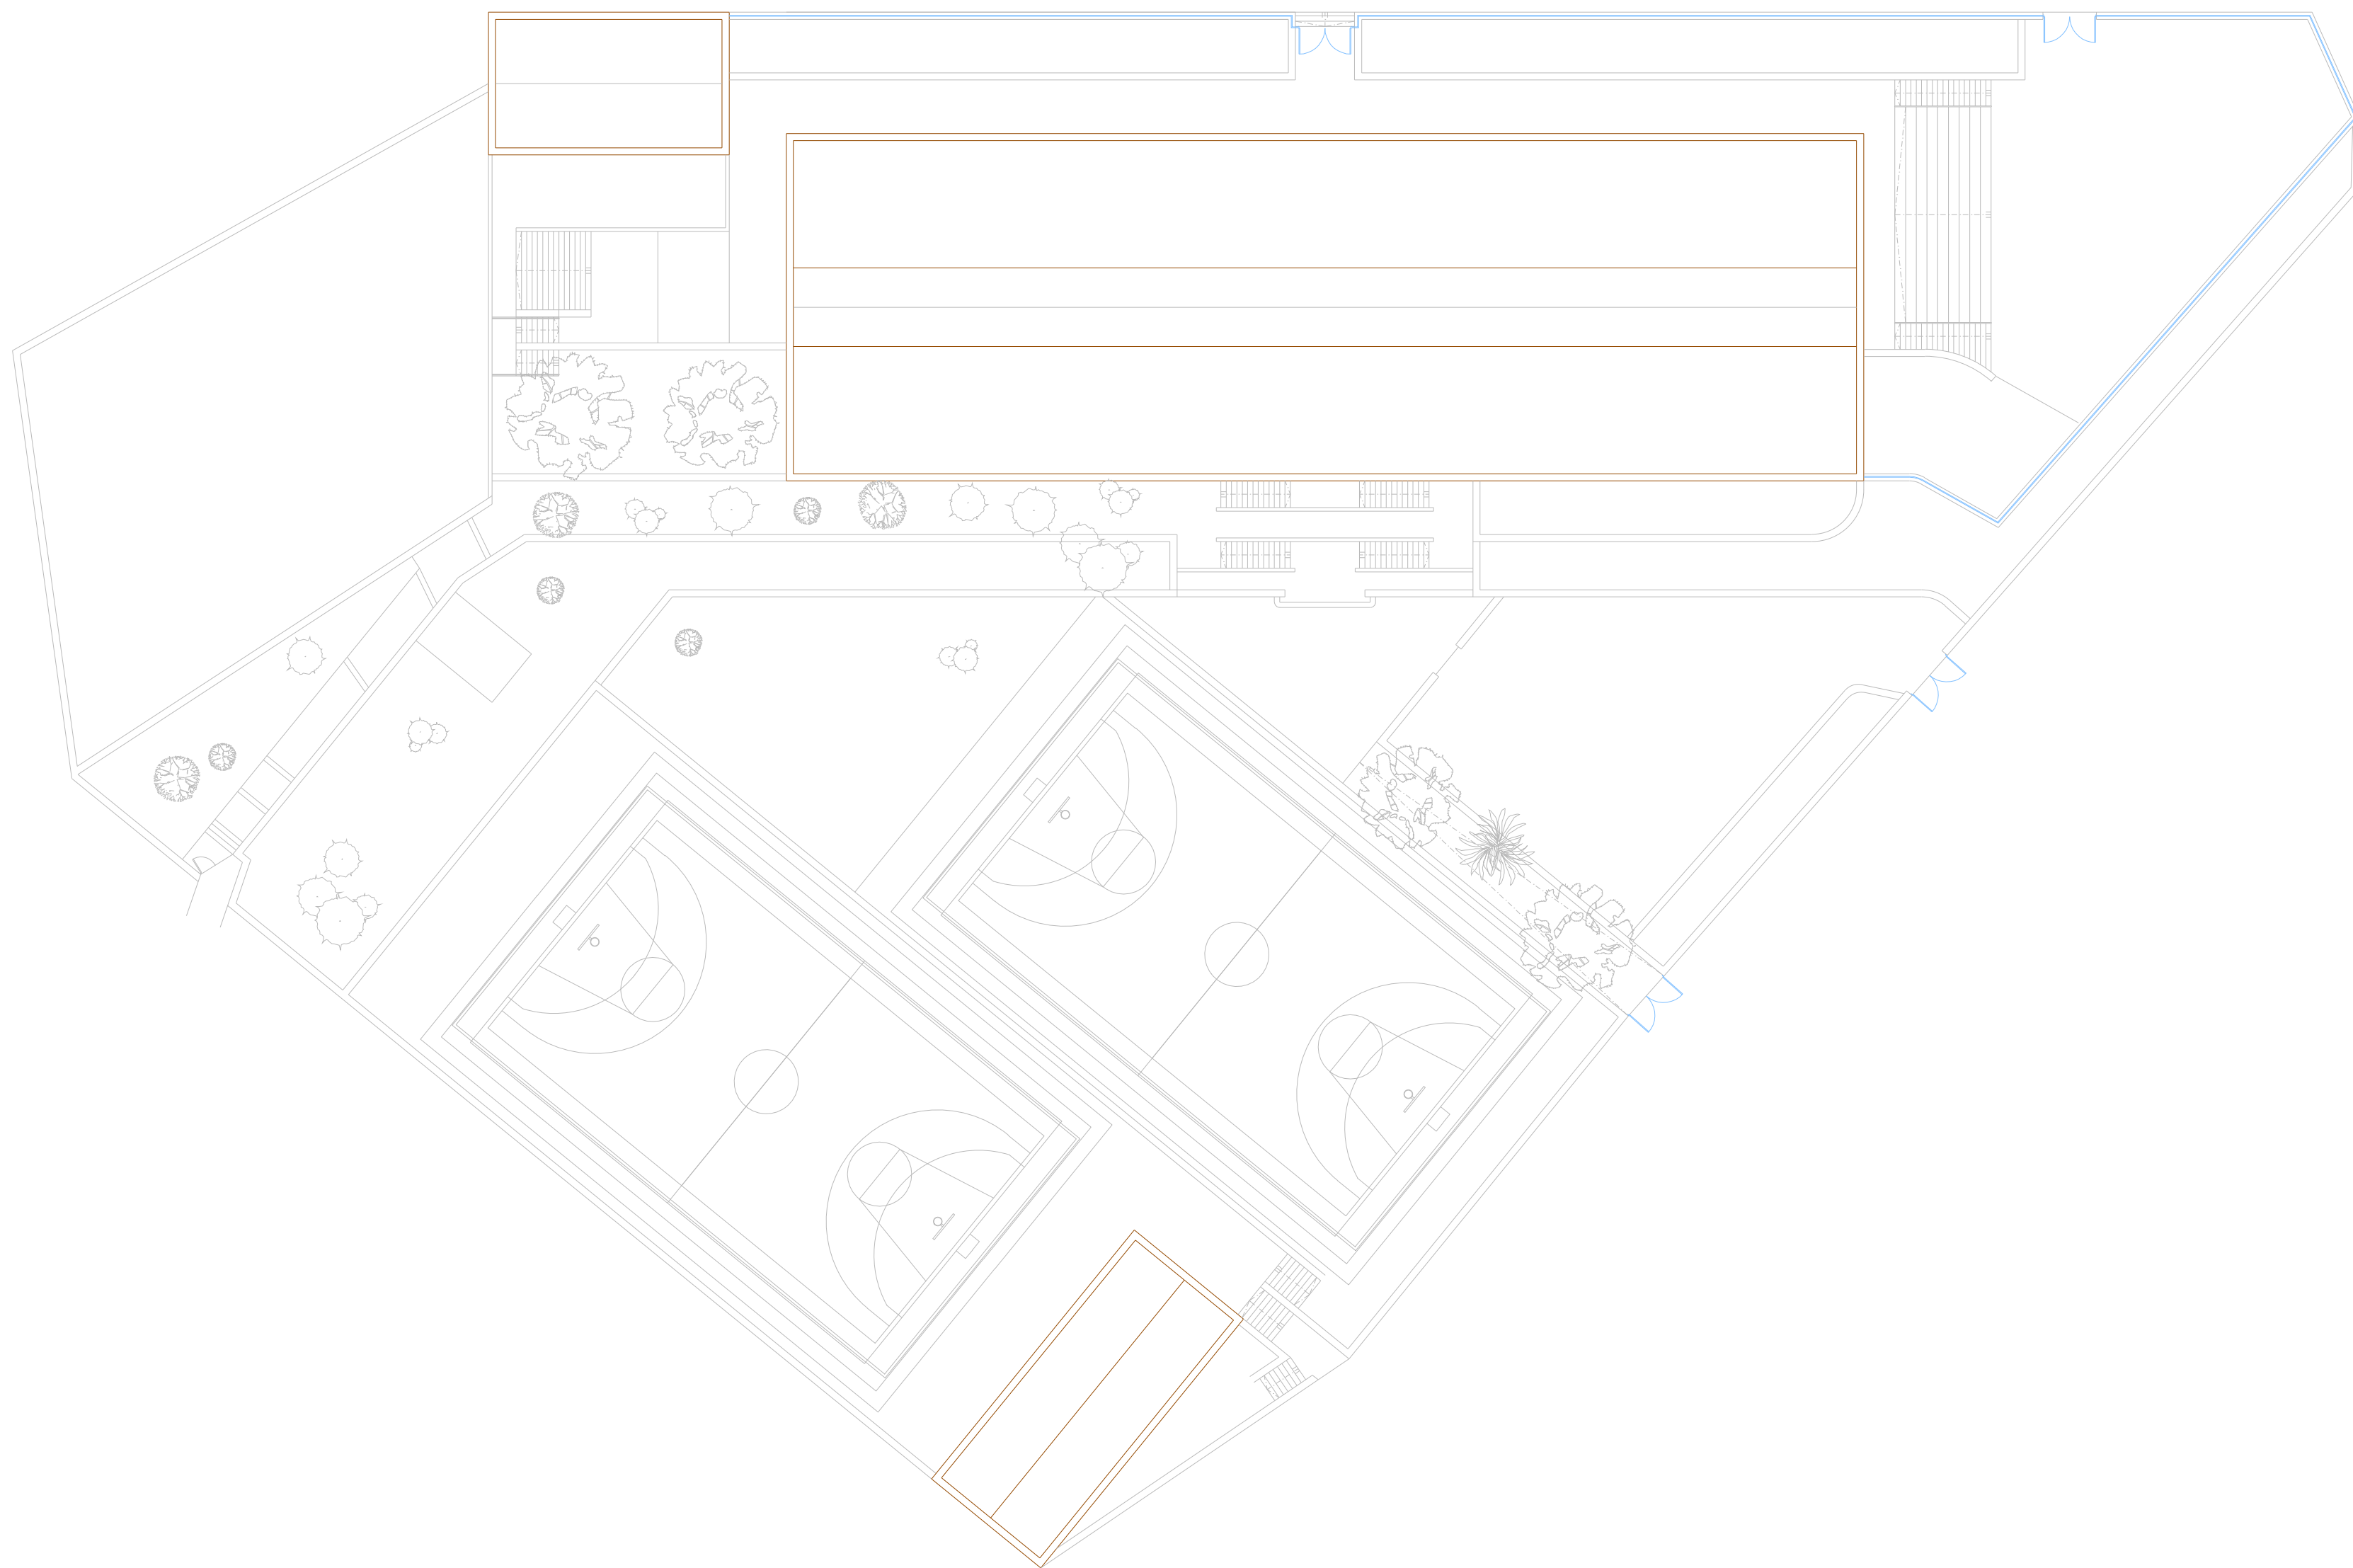

PLANTA DE CUBIERTA